


La información contenida en el presente documento, así como en la página a la que enlaza, se corresponden con el proyecto elaborado por el ESTUDIO DE ARQUITECTURA FERNANDEZ TENA S.L., a desarrollar en las parcelas 20.B y 20.C del SUB EE 2.1 de Badajoz, pudiendo sufrir modificaciones por razones técnicas o legales derivadas de la ejecución del mismo.

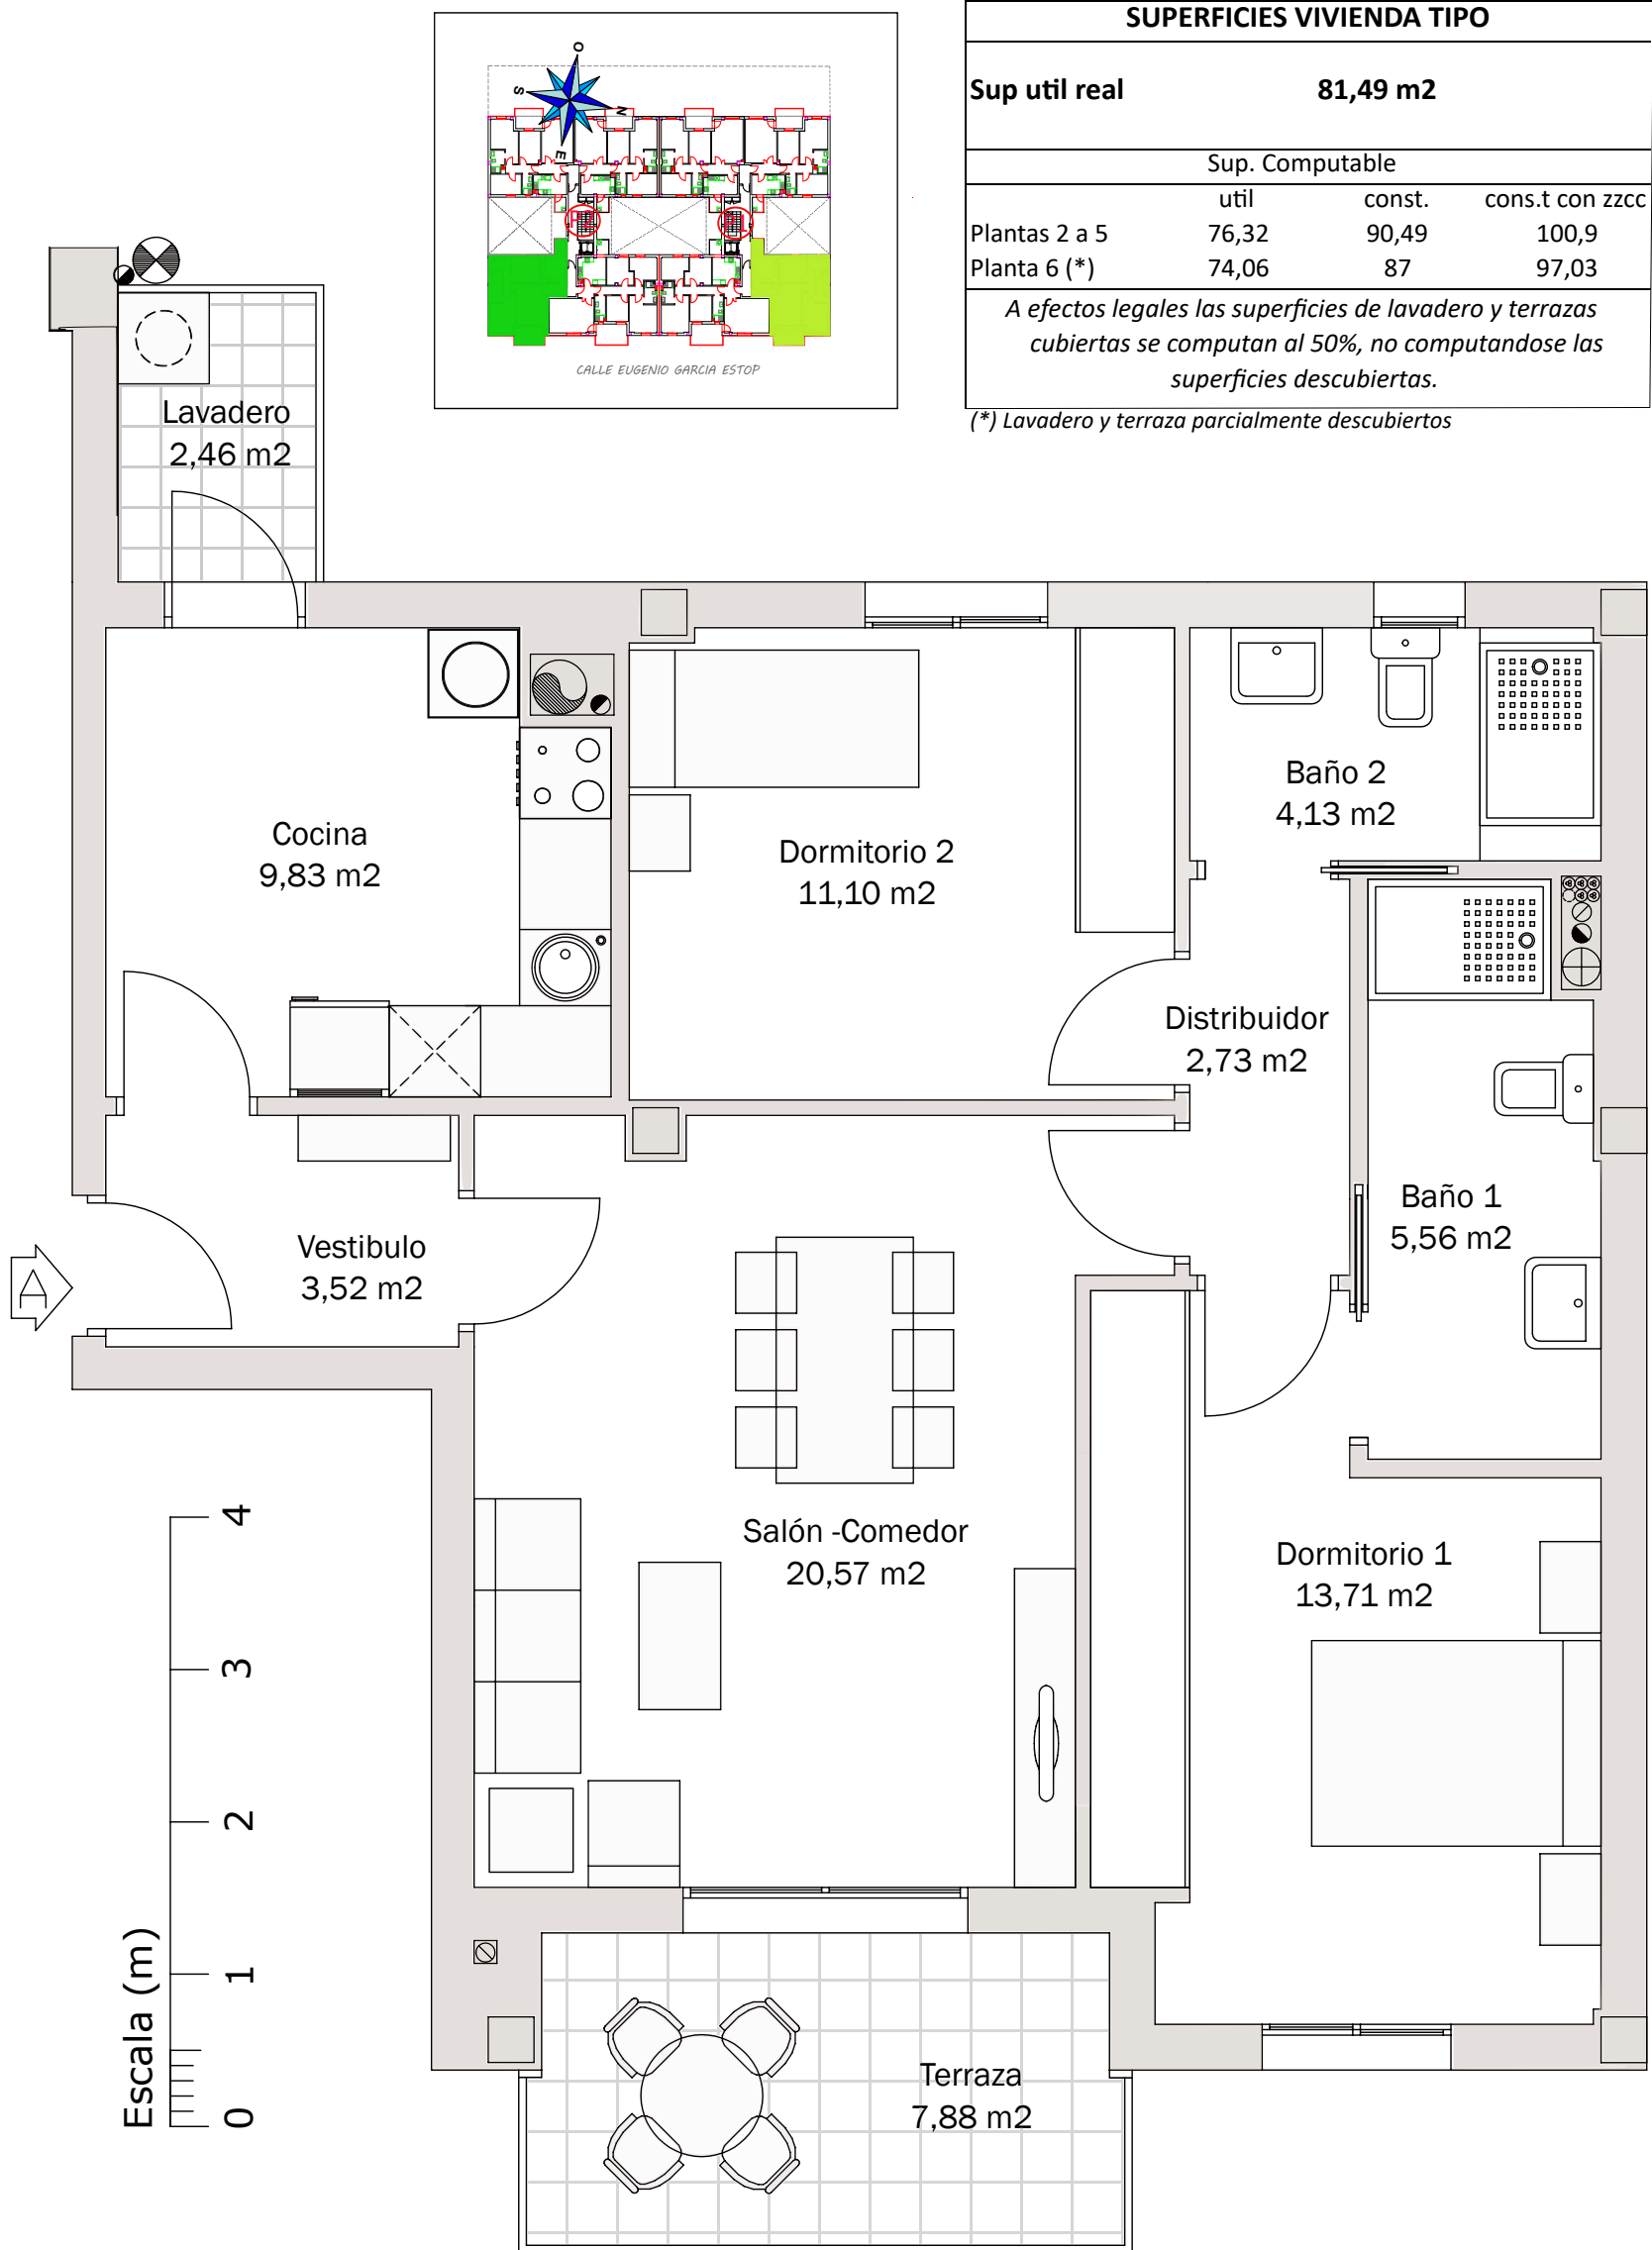

| SUPERFICIES VIVIENDA TIPO | | | |
|---------------------------|----------|--------|----------------|
| Sup util real | 81,49 m2 | | |
| Sup. Computable | | | |
| | util | const. | const con zzcc |
| Plantas 2 a 5 | 76,32 | 90,49 | 100,9 |
| Planta 6 (*) | 74,06 | 87 | 97,03 |

A efectos legales las superficies de lavadero y terrazas cubiertas se computan al 50%, no computandose las superficies descubiertas.

(*) Lavadero y terraza parcialmente descubiertos

PLANO VIVIENDAS PORTAL 1, PORTAL 2 SIMETRICO