



La información contenida en el presente documento, así como en la página a la que enlaza, se corresponden con el proyecto elaborado por el ESTUDIO DE ARQUITECTURA FERNANDEZ TENA S.L., a desarrollar en las parcelas 20.B y 20.C del SUB EE 2.1 de Badajoz, pudiendo sufrir modificaciones por razones técnicas o legales derivadas de la ejecución del mismo.

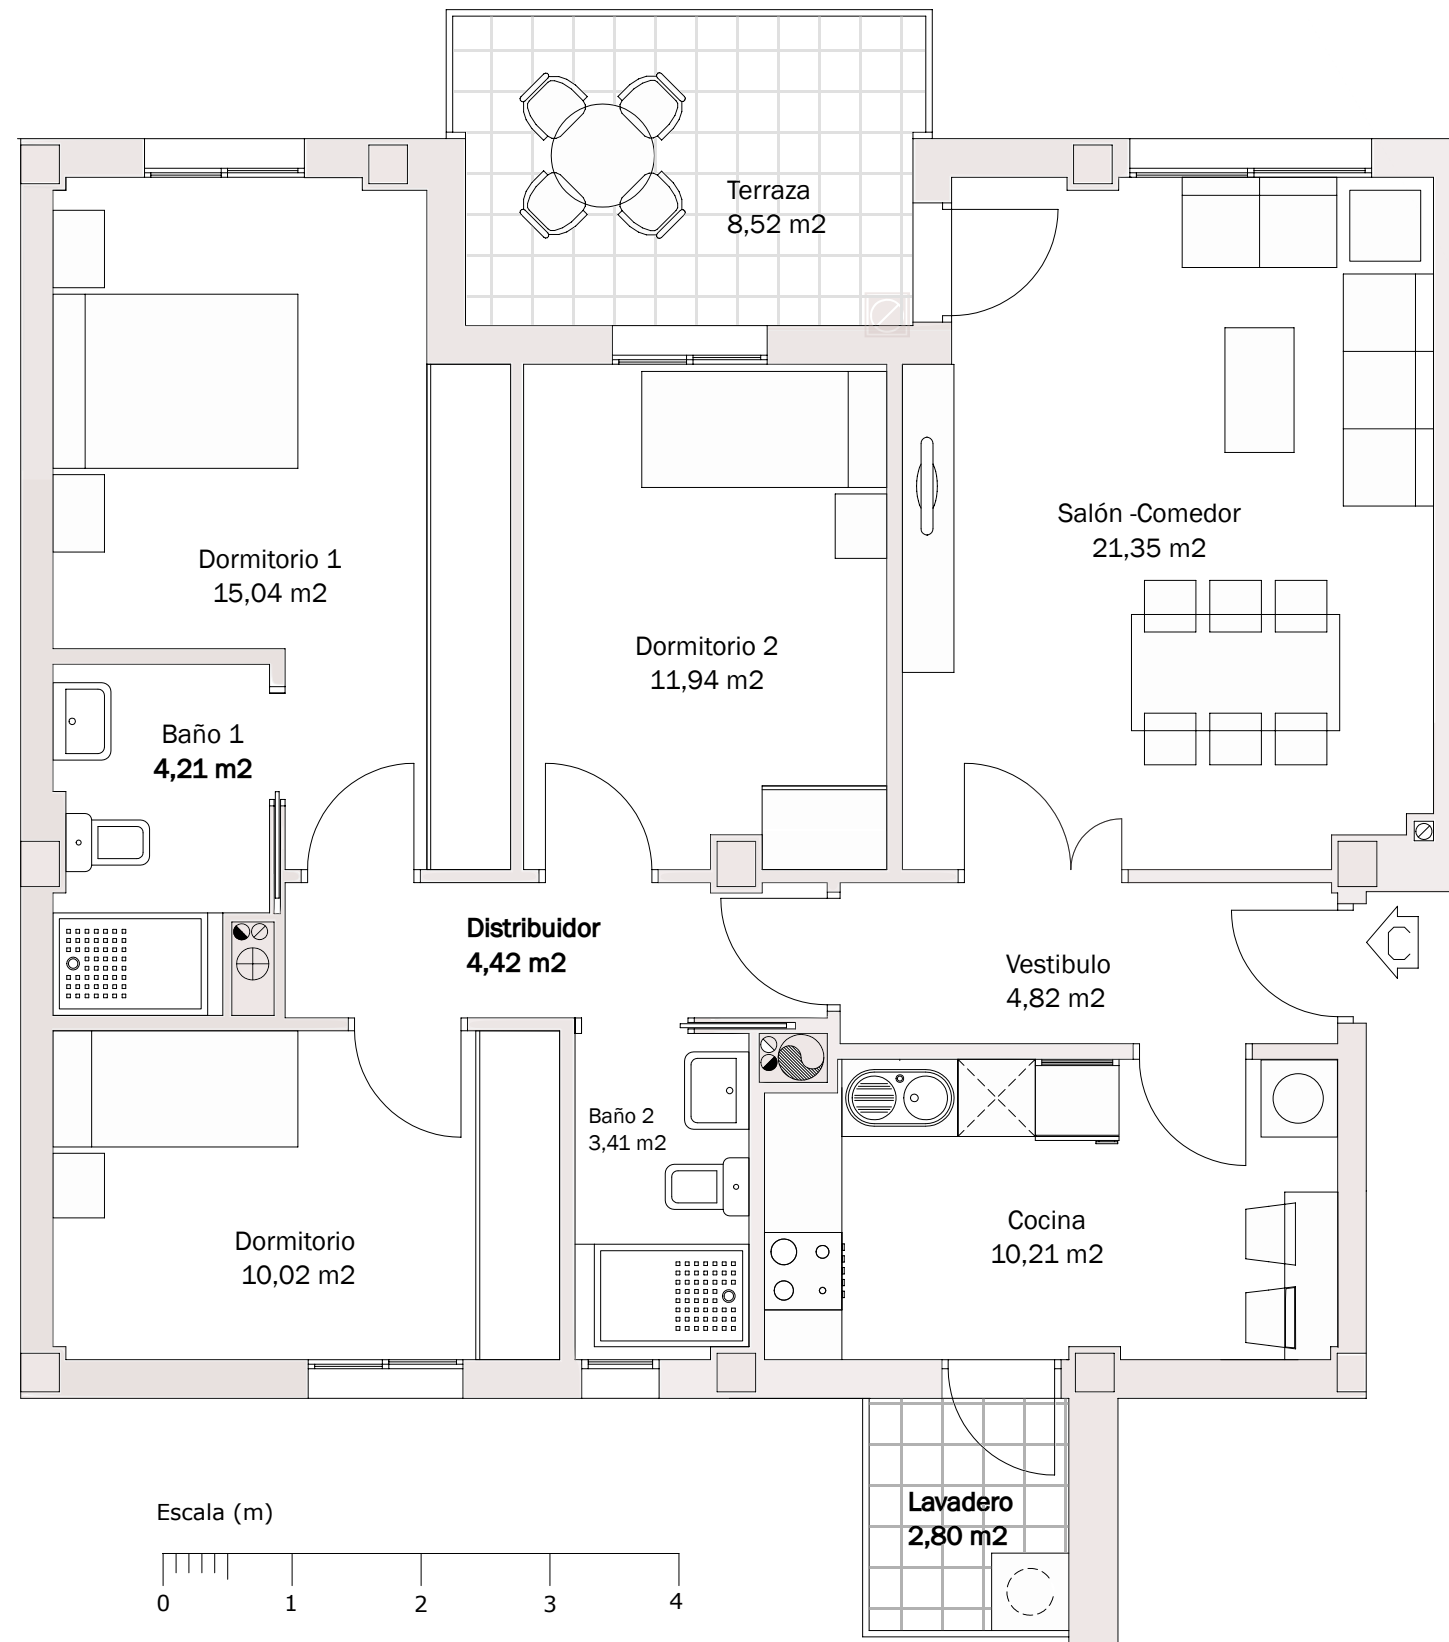

SUPERFICIES VIVIENDA TIPO			
Sup util real	95,74 m2		
	Sup. Computable		
	util	const.	const.t con zzcc
Plantas 2 a 4	90,08	106	118,22
Planta 5 (*)	88,34	104,35	116,38

A efectos legales las superficies de lavadero y terrazas cubiertas se computan al 50%, no computandose las superficies descubiertas.

(*) Lavadero y terraza parcialmente descubiertos

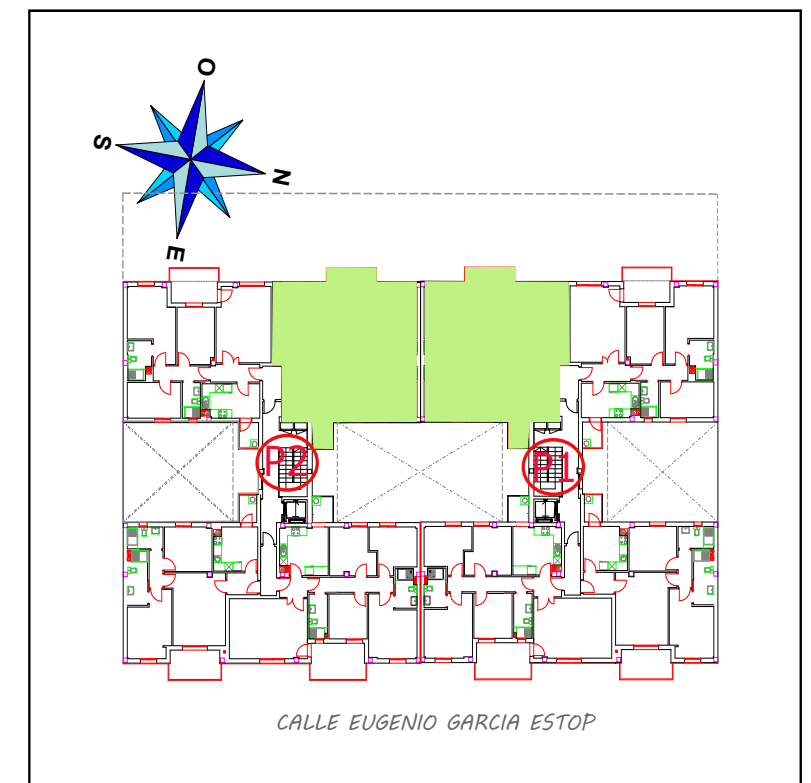

PLANO VIVIENDAS PORTAL 1, PORTAL 2 SIMETRICO