


La información contenida en el presente documento, así como en la página a la que enlaza, se corresponden con el proyecto elaborado por el ESTUDIO DE ARQUITECTURA FERNANDEZ TENA S.L., a desarrollar en las parcelas 20.B y 20.C del SUB EE 2.1 de Badajoz, pudiendo sufrir modificaciones por razones técnicas o legales derivadas de la ejecución del mismo.

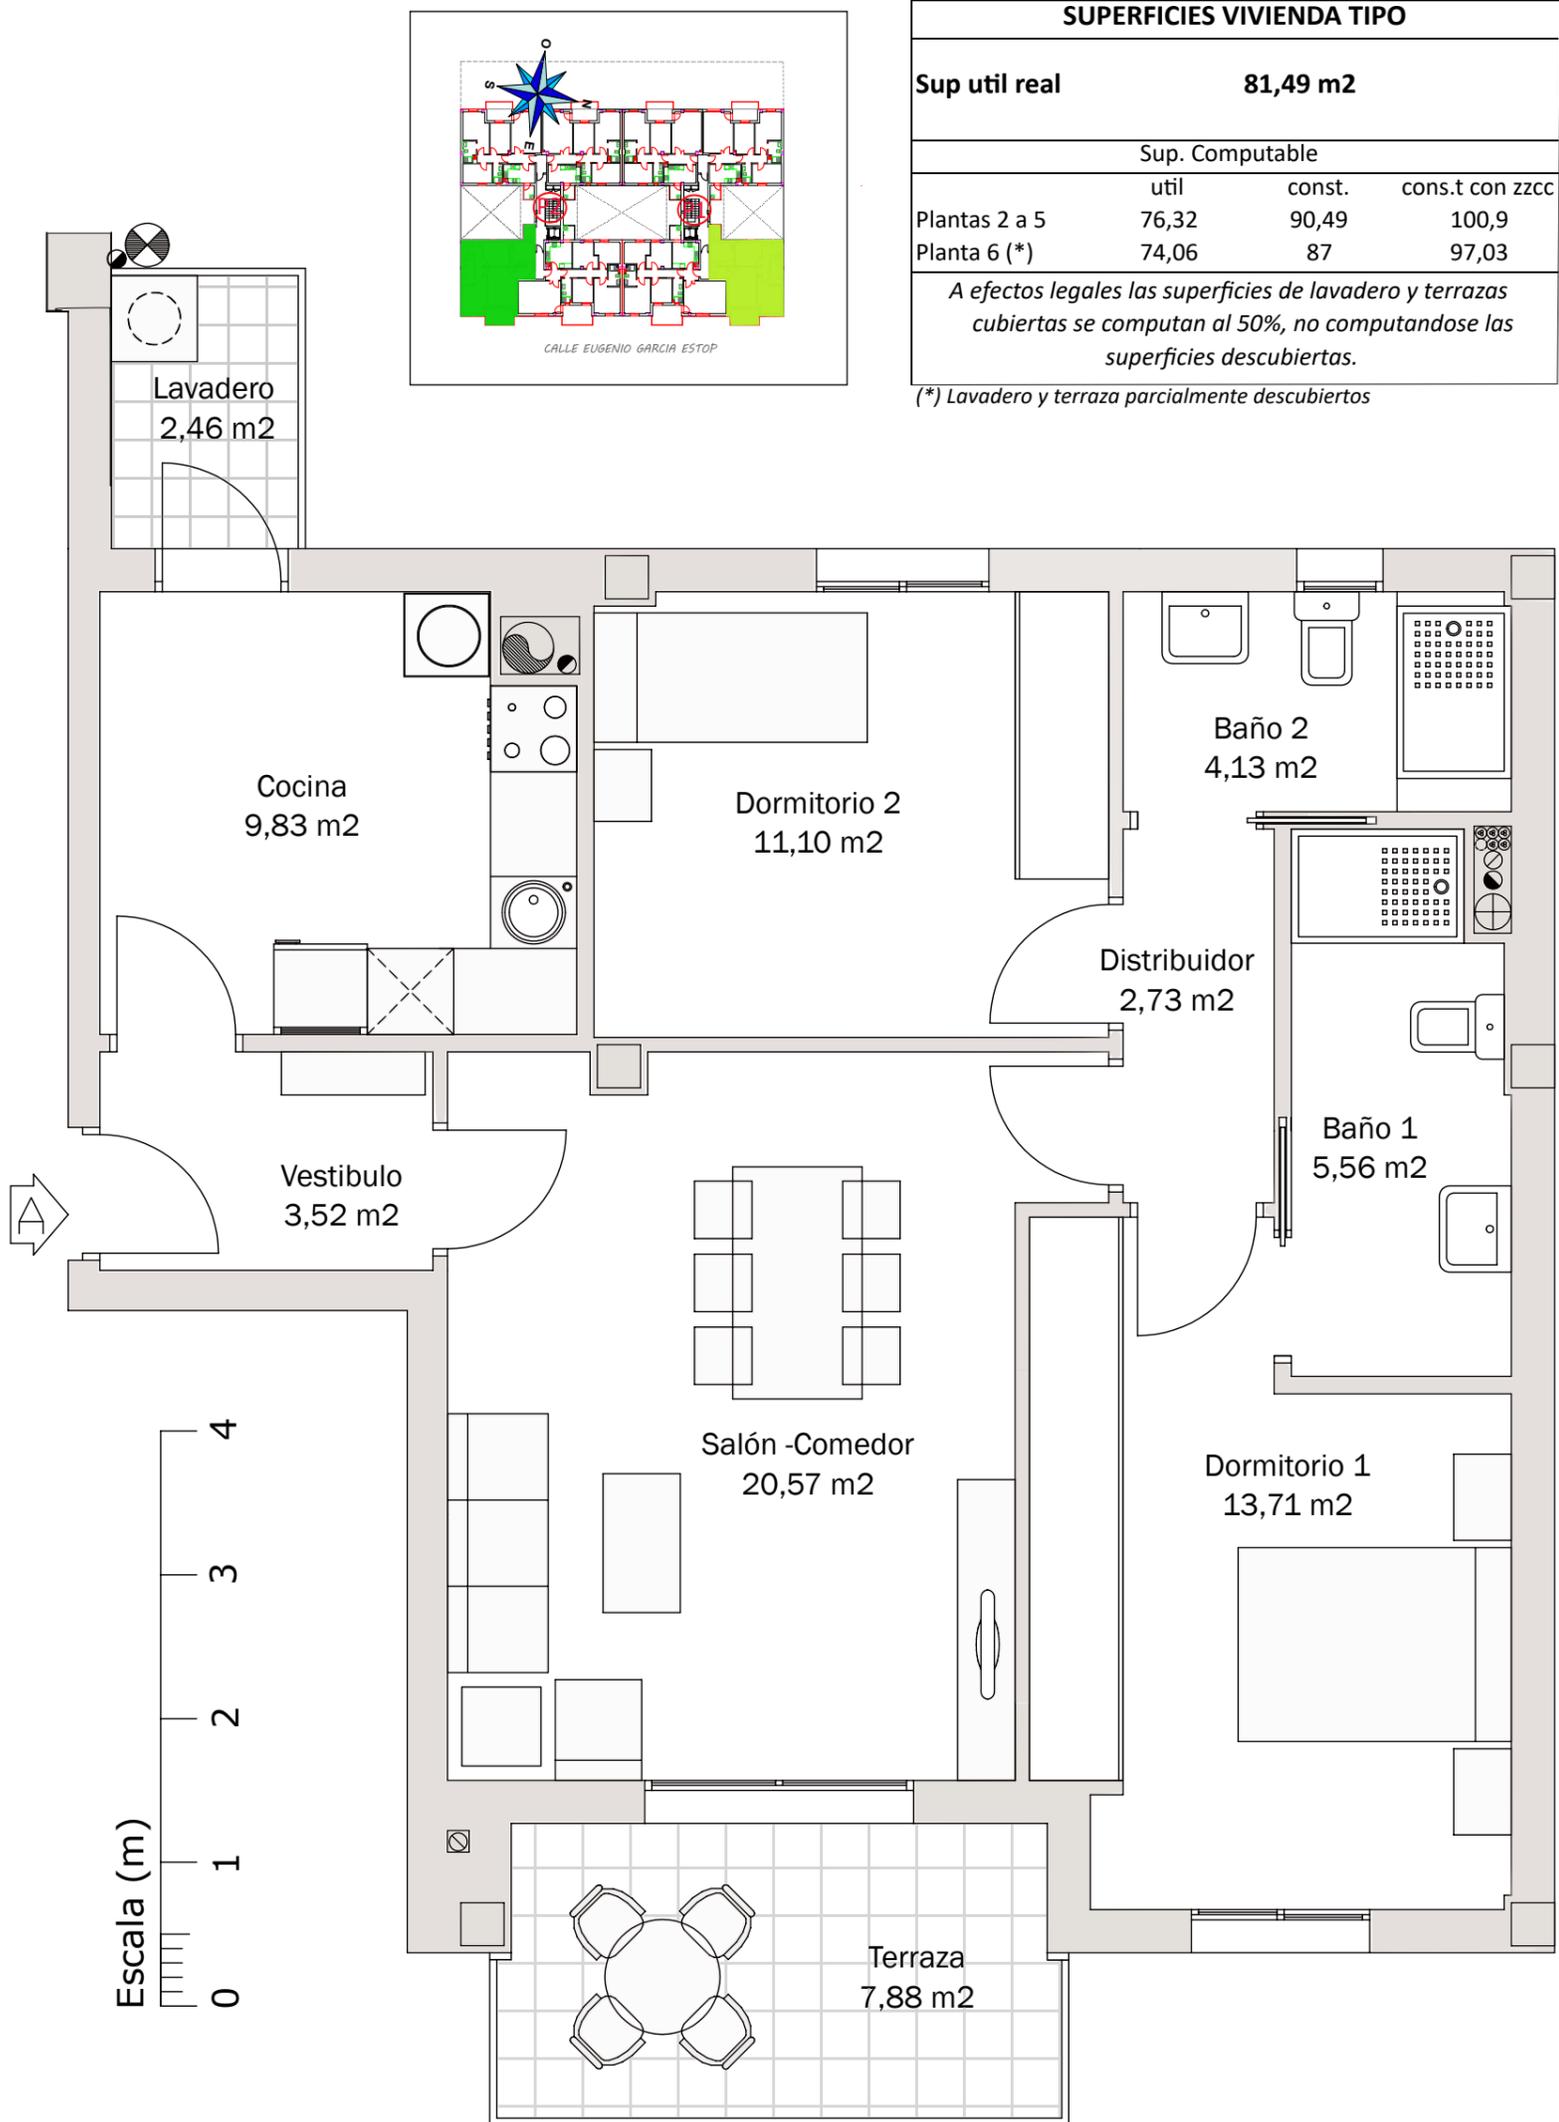

SUPERFICIES VIVIENDA TIPO			
Sup util real	81,49 m2		
Sup. Computable			
	util	const.	const con zzcc
Plantas 2 a 5	76,32	90,49	100,9
Planta 6 (*)	74,06	87	97,03

A efectos legales las superficies de lavadero y terrazas cubiertas se computan al 50%, no computandose las superficies descubiertas.

() Lavadero y terraza parcialmente descubiertos*

PLANO VIVIENDAS PORTAL 1, PORTAL 2 SIMETRICO