



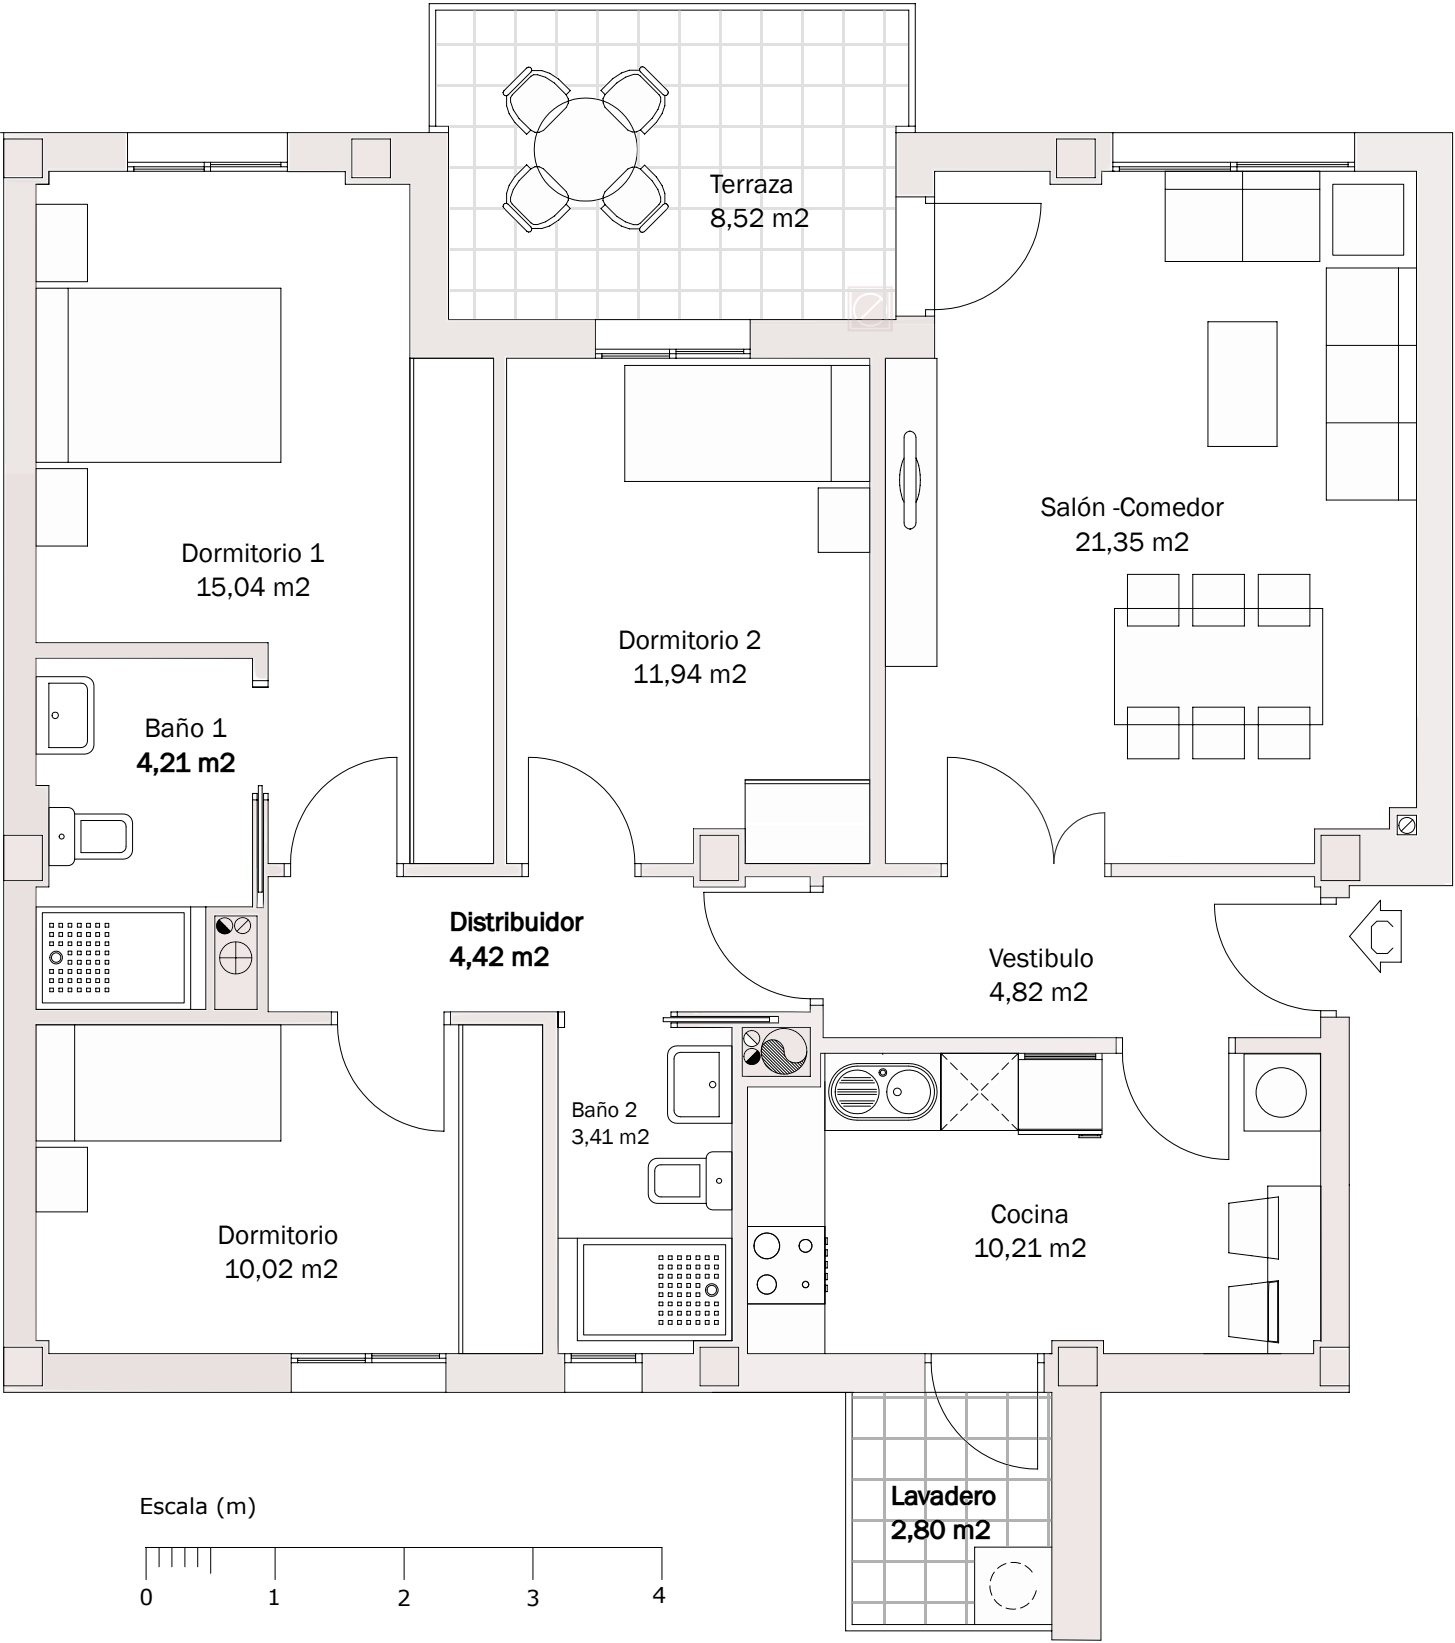

SUPERFICIES VIVIENDA TIPO			
Sup util real	95,74 m2		
Sup. Computable			
	util	const.	cons.t con zzcc
Plantas 2 a 4	90,08	106	118,22
Planta 5 (*)	88,34	104,35	116,38
A efectos legales las superficies de lavadero y terrazas cubiertas se computan al 50%, no computandose las superficies descubiertas.			

(*) Lavadero y terraza parcialmente descubiertos

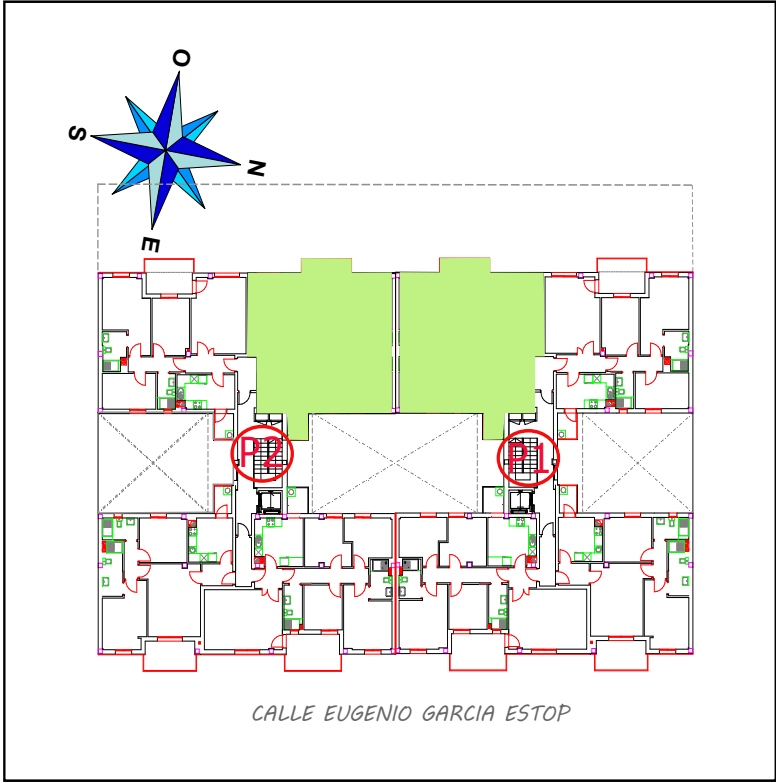

PLANO VIVIENDAS PORTAL 1, PORTAL 2 SIMETRICO

Promueve:

Informa:

Gestiona: